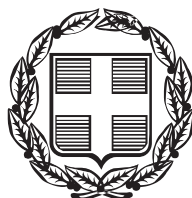


ΕΦΗΜΕΡΙΔΑ ΤΗΣ ΚΥΒΕΡΝΗΣΕΩΣ

ΤΗΣ ΕΛΛΗΝΙΚΗΣ ΔΗΜΟΚΡΑΤΙΑΣ

ΤΕΥΧΟΣ ΑΝΑΓΚΑΣΤΙΚΩΝ ΑΠΑΛΛΟΤΡΙΩΣΕΩΝ ΚΑΙ ΠΟΛΕΟΔΟΜΙΚΩΝ ΘΕΜΑΤΩΝ **Αρ. Φύλλου 46**

22 Μαρτίου 2016

ΠΕΡΙΕΧΟΜΕΝΑ

ΑΠΟΦΑΣΕΙΣ

Κήρυξη - οριοθέτηση των αρχαιολογικών χώρων: α) «Μακεδονικοί τάφοι Α και Β Λακκώματος», β) «Μακεδονικός τάφος Γ Λακκώματος» και γ) Προϊστορικός οικισμός Λακκώματος, Δ.Ε. Νέας Προποντίδας, Π.Ε. Χαλκιδικής, Περιφέρειας Κεντρικής Μακεδονίας ... 1

Κήρυξη κατεπείγουσας αναγκαστικής απαλλοτρίωσης ακινήτων με διάγραμμα οριζοντιογραφίας (επί ορθοφωτοχάρτη) που απαιτούνται για την «Βελτίωση του Συνδετήριου Κλάδου Α/Κ Ξυνιάδος με την εθνική οδό Λαμίας - Καρδίτσας (Κλάδος Σύνδεσης Ε65) με παλιά Εθνική Οδό Λαμίας - Λάρισας» της Περιφερειακής Ενότητας Φθιώτιδας ... 2

ΑΠΟΦΑΣΕΙΣ

Αριθ. ΥΠ.ΠΟ.Α./ΓΔΑΠΚ/ΔΙΠΚΑ/ΤΠΚΑΧΜΑΕ/Φ57/24507/13868/1395/302 (1)

Κήρυξη - οριοθέτηση των αρχαιολογικών χώρων: α) «Μακεδονικοί τάφοι Α και Β Λακκώματος», β) «Μακεδονικός τάφος Γ Λακκώματος» και γ) Προϊστορικός οικισμός Λακκώματος, Δ.Ε. Νέας Προποντίδας, Π.Ε. Χαλκιδικής, Περιφέρειας Κεντρικής Μακεδονίας.

Ο ΥΠΟΥΡΓΟΣ ΠΟΛΙΤΙΣΜΟΥ ΚΑΙ ΑΘΛΗΤΙΣΜΟΥ

Έχοντας υπόψη:

1. Τις διατάξεις:

α) Του Π.δ. 63/2005 «Κωδικοποίηση της νομοθεσίας για την Κυβέρνηση και τα Κυβερνητικά Όργανα» (Φ.Ε.Κ. 98/Α/22.04.2005).

β) Του Π.δ. 70/2015 (ΦΕΚ 114/Α/22.9.2015) «Ανασύσταση των Υπουργείων Πολιτισμού και Αθλητισμού, Υποδομών, Μεταφορών και Δικτύων, Αγροτικής Ανάπτυξης και Τροφίμων. Ανασύσταση του Υπουργείου Ναυτιλίας και Αιγαίου και μετονομασία του σε Υπουργείο Ναυτιλίας και Νησιωτικής Πολιτικής.

Μετονομασία του Υπουργείου Πολιτισμού, Παιδείας και Θρησκευμάτων σε Υπουργείο Παιδείας, Έρευνας και Θρησκευμάτων, του Υπουργείου Οικονομίας, Υποδομών, Ναυτιλίας και Τουρισμού σε Υπουργείο Οικονομίας, Ανάπτυξης και Τουρισμού και του Υπουργείου Παραγωγικής Ανασυγκρότησης, Περιβάλλοντος και Ενέργειας σε Υπουργείο Περιβάλλοντος και Ενέργειας. Μεταφορά Γενικής Γραμματείας Βιομηχανίας στο Υπουργείο Οικονομίας, Ανάπτυξης και Τουρισμού».

γ) Του Π.δ. 73/2015 (ΦΕΚ 116/Α/23.9.2015) «Διορισμός Αντιπροέδρου της Κυβέρνησης, Υπουργών, Αναπληρωτών Υπουργών και Υφυπουργών».

δ) Της υπ' αριθ. ΥΠΠΟΑ/ΓΔΔΥΗΔ/ΔΔΑΑΔ/ΤΔΑΔΤΠ/Α1/272598/33659/30330/23405/6-10-2015 κοινής απόφασης του Πρωθυπουργού και του Υπουργού Πολιτισμού και Αθλητισμού για το διορισμό Μετακλητού Γενικού Γραμματέα του Υπουργείου Πολιτισμού και Αθλητισμού (ΦΕΚ 706/ΥΟΔΔ/6-10-2015).

ε) Του Π.δ. 104/2014 (ΦΕΚ 171/Α/28-08-2014) «Οργανισμός Υπουργείου Πολιτισμού και Αθλητισμού», όπως τροποποιήθηκε με τα άρθρα 31 και 39 του Ν. 4305/2014 (ΦΕΚ 237/Α/31-10-2014).

στ) Του Ν. 3028/2002 (Φ.Ε.Κ. 153/Α/28.06.2002) «Για την προστασία των Αρχαιοτήτων και εν γένει της Πολιτιστικής Κληρονομιάς» (άρθρα 12 και 73).

ζ) Του Ν. 3378/2005 (Φ.Ε.Κ. 203/Α/19-08-2005) «Κύρωση της Ευρωπαϊκής Σύμβασης για την προστασία της αρχαιολογικής κληρονομιάς, αναθεωρημένη».

η) Την κοινή υπουργική απόφαση ΥΠ.ΠΟ./ΓΝΟΣ/49610/28-11-1990 (ΦΕΚ 743/Β/29-11-1990), «Εξαίρεση από τον περιορισμό των τριών υπογραφών».

2. Τα υπ' αριθ.: α) ΙΣΤ΄ ΕΠΚΑ/Α/12924/11-12-2013, β) ΙΣΤ΄ ΕΠΚΑ/Α/13593/27-12-2013 και γ) ΙΣΤ΄ ΕΠΚΑ/Α/13594/27-12-2013 έγγραφα της πρώην ΙΣΤ΄ Ε.Π.Κ.Α.

3. Το υπ' αριθ. 5016/13.10.2013 έγγραφο της πρώην 10ης Ε.Β.Α.

4. Το υπ' αριθ. ΥΠΠΟΑ/ΓΔΑΜΤΕ/ΔΑΑΜ/ΤΤΦΚ/330928/29788/2703/377π.έ./26-01-2016 έγγραφο του Τμήματος Τοπογραφήσεων, Φωτογραμμετρίας και Κτηματολογίου.

5. Την υπ' αριθ. 41/09-12-2014 ομόφωνη Γνωμοδότηση του Κεντρικού Αρχαιολογικού Συμβουλίου (θέμα 24ο), αποφασίζουμε:

Εγκρίνεται η κήρυξη - οριοθέτηση των αρχαιολογικών χώρων: α) «Μακεδονικοί τάφοι Α και Β Λακκώματος», β) «Μακεδονικός τάφος Γ Λακκώματος» και γ) προϊστορικός οικισμός Λακκώματος, στη θέση «Ξηροκώμη» της Τ.Κ. Λακκώματος, Δήμου Νέας Προποντίδας, Π.Ε. Χαλκιδικής, Περιφέρειας Κεντρικής Μακεδονίας, για λόγους αποτελεσματικότερης προστασίας τους.

Ο αρχαιολογικός χώρος «Προϊστορικός οικισμός Λακκώματος» οριοθετείται από την πολυγωνική γραμμή: 1, 2, 3, ..., 33, 34, 35 και 1, ο αρχαιολογικός χώρος «Μακεδόνικοι τάφοι Α και Β Λακκώματος» οριοθετείται από την πολυγωνική γραμμή: 36, 37, 38, ..., 51, 52, 53 και 36 και ο αρχαιολογικός χώρος «Μακεδόνικος τάφος Γ Λακκώματος» οριοθετείται από την πολυγωνική γραμμή: 54, 55, 56, ..., 72, 73, 74 και 54. Οι συντεταγμένες των παραπάνω σημείων αναγράφονται στους πίνακες που συνυποβάλλονται. Η οριογραμμή σχεδιάσθηκε σε τοπογραφικό διάγραμμα με υπόβαθρο Φύλλου Χάρτου Γ.Υ.Σ., κλίμακας 1:5.000, μετά από γεωαναφορά του σε ΕΓΣΑ '87, το οποίο προσαρμόσθηκε τοπικά σε φυσικά όρια με βάση τους ορθοφωτοχάρτες της ΚΤΗΜΑΤΟΛΟΓΙΟ Α.Ε., που είναι αντιστοίχως ακριβείς.


Από τις διατάξεις της υπάρχουσας απόφασης δεν προκύπτει δαπάνη σε βάρος του κρατικού προϋπολογισμού.

Η απόφαση αυτή να δημοσιευθεί στην Εφημερίδα της Κυβερνήσεως.

Αθήνα, 4 Μαρτίου 2016

Ο ΥΠΟΥΡΓΟΣ

ΑΡΙΣΤΕΙΔΗΣ ΜΠΑΛΤΑΣ

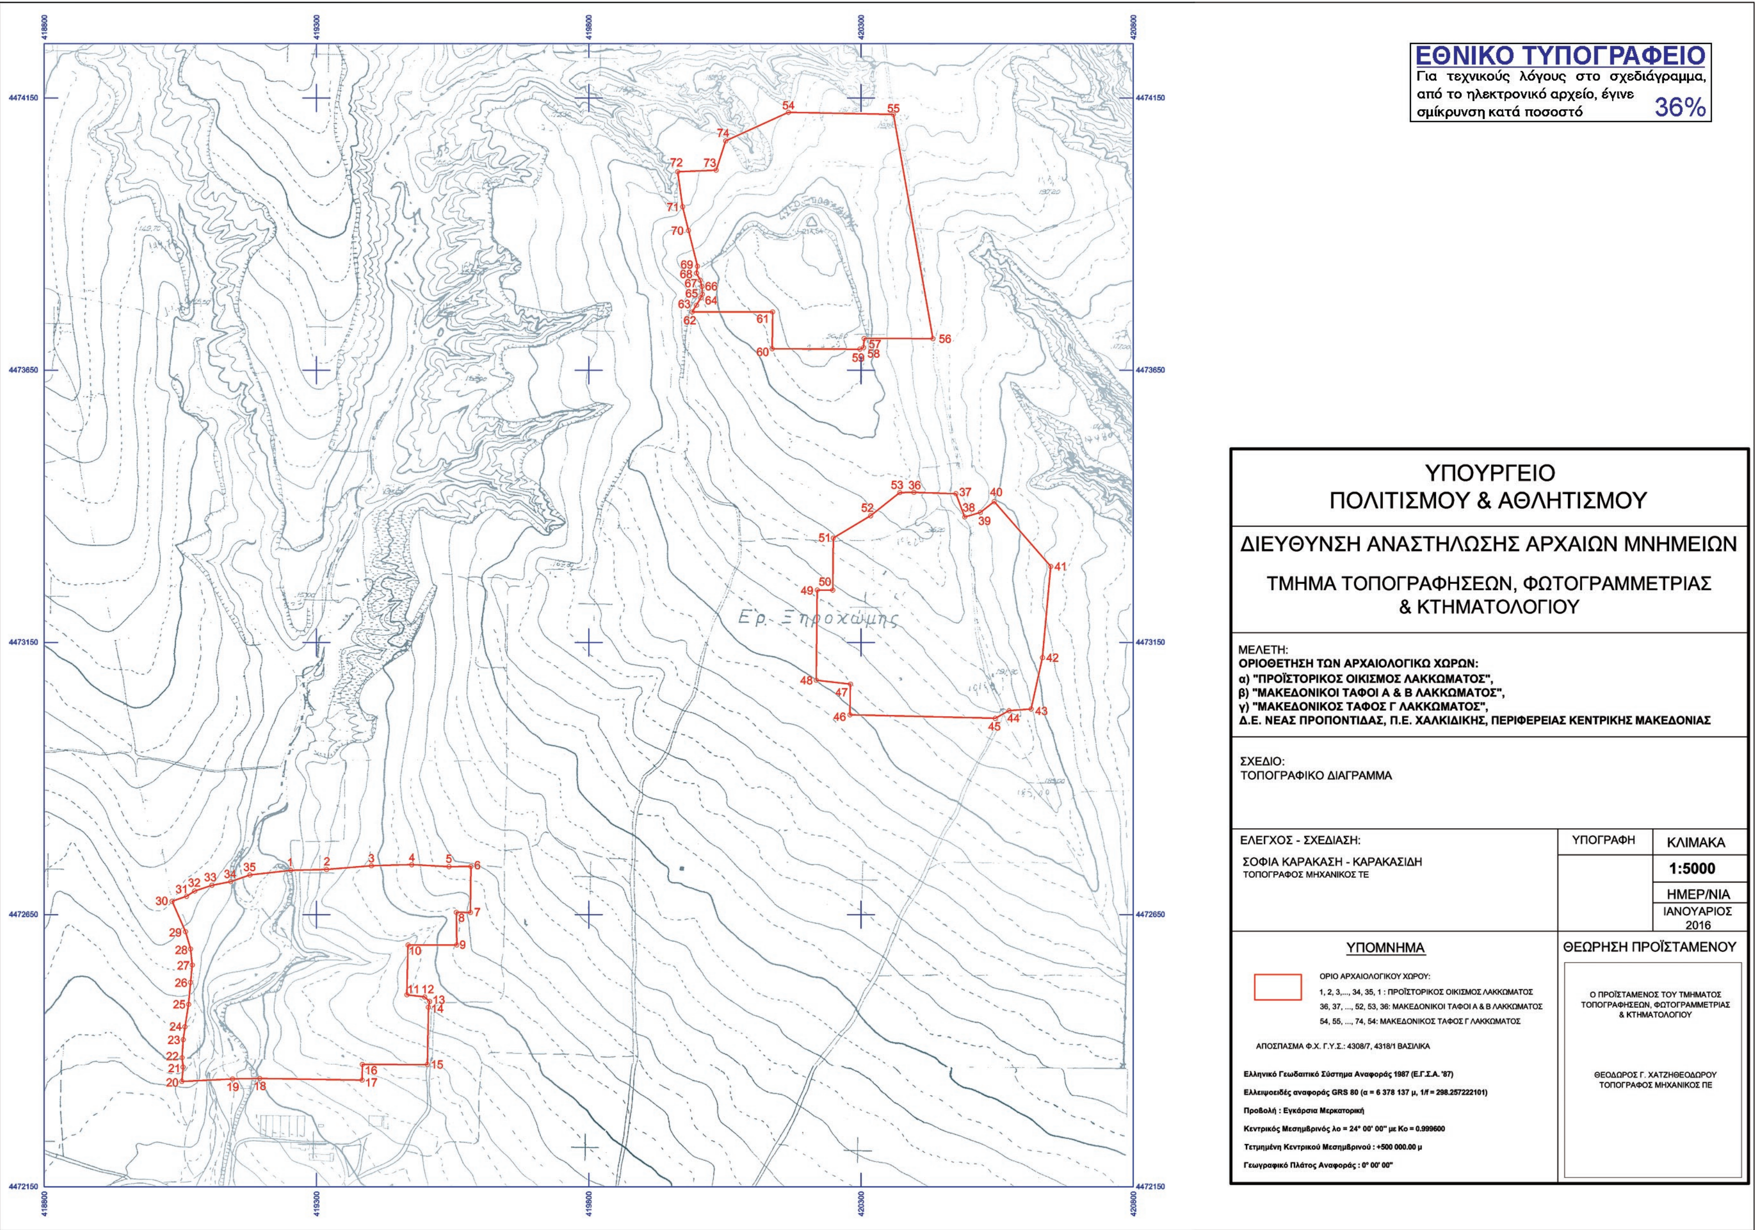
ΕΘΝΙΚΟ ΤΥΠΟΓΡΑΦΕΙΟ
Για τεχνικούς λόγους στο σχεδιάγραμμα, από το ηλεκτρονικό αρχείο, έγινε σμίκρυνση κατά ποσοστό 36%
ΥΠΟΥΡΓΕΙΟ
ΠΟΛΙΤΙΣΜΟΥ & ΑΘΛΗΤΙΣΜΟΥ
ΔΙΕΥΘΥΝΣΗ ΑΝΑΣΤΗΛΩΣΗΣ ΑΡΧΑΙΩΝ ΜΝΗΜΕΙΩΝ
ΤΜΗΜΑ ΤΟΠΟΓΡΑΦΗΣΕΩΝ, ΦΩΤΟΓΡΑΜΜΕΤΡΙΑΣ & ΚΤΗΜΑΤΟΛΟΓΙΟΥ
ΜΕΛΕΤΗ:
ΟΡΙΟΘΕΤΗΣΗ ΤΩΝ ΑΡΧΑΙΟΛΟΓΙΚΩ ΧΩΡΩΝ:
α) "ΠΡΟΪΣΤΟΡΙΚΟΣ ΟΙΚΙΣΜΟΣ ΛΑΚΚΩΜΑΤΟΣ",
β) "ΜΑΚΕΔΟΝΙΚΟΙ ΤΑΦΟΙ Α & Β ΛΑΚΚΩΜΑΤΟΣ",
γ) "ΜΑΚΕΔΟΝΙΚΟΣ ΤΑΦΟΣ Γ ΛΑΚΚΩΜΑΤΟΣ",
Δ.Ε. ΝΕΑΣ ΠΡΟΠΟΝΤΙΔΑΣ, Π.Ε. ΧΑΛΚΙΔΙΚΗΣ, ΠΕΡΙΦΕΡΕΙΑΣ ΚΕΝΤΡΙΚΗΣ ΜΑΚΕΔΟΝΙΑΣ
ΣΧΕΔΙΟ:
ΤΟΠΟΓΡΑΦΙΚΟ ΔΙΑΓΡΑΜΜΑ
ΕΛΕΓΧΟΣ - ΣΧΕΔΙΑΣΗ:
ΣΟΦΙΑ ΚΑΡΑΚΑΣΗ - ΚΑΡΑΚΑΣΙΔΗ
ΤΟΠΟΓΡΑΦΟΣ ΜΗΧΑΝΙΚΟΣ ΤΕ
ΥΠΟΓΡΑΦΗ
ΚΛΙΜΑΚΑ
1:5000
ΗΜΕΡ/ΝΙΑ
ΙΑΝΟΥΑΡΙΟΣ 2016
ΥΠΟΜΝΗΜΑ
ΟΡΙΟ ΑΡΧΑΙΟΛΟΓΙΚΟΥ ΧΩΡΟΥ:
1, 2, 3,..., 34, 35, 1 : ΠΡΟΪΣΤΟΡΙΚΟΣ ΟΙΚΙΣΜΟΣ ΛΑΚΚΩΜΑΤΟΣ
36, 37, ..., 52, 53, 36: ΜΑΚΕΔΟΝΙΚΟΙ ΤΑΦΟΙ Α & Β ΛΑΚΚΩΜΑΤΟΣ
54, 55, ..., 74, 54: ΜΑΚΕΔΟΝΙΚΟΣ ΤΑΦΟΣ Γ ΛΑΚΚΩΜΑΤΟΣ
ΑΠΟΣΠΑΣΜΑ Φ.Χ. Γ.Υ.Σ.: 4308/7, 4318/1 ΒΑΣΙΛΙΚΑ
Ελληνικό Γεωδαιτικό Σύστημα Αναφοράς 1987 (Ε.Γ.Σ.Α. '87)
Ελλειψοειδές αναφοράς GRS 80 (α = 6 378 137 μ, 1/f = 298.257222101)
Προβολή : Εγκάρσια Μερκατορική
Κεντρικός Μεσημβρινός λο = 24° 00' 00" με Κο = 0.999600
Τετμημένη Κεντρικού Μεσημβρινού : +500 000.00 μ
Γεωγραφικό Πλάτος Αναφοράς : 0° 00' 00"
ΘΕΩΡΗΣΗ ΠΡΟΪΣΤΑΜΕΝΟΥ
Ο ΠΡΟΪΣΤΑΜΕΝΟΣ ΤΟΥ ΤΜΗΜΑΤΟΣ ΤΟΠΟΓΡΑΦΗΣΕΩΝ, ΦΩΤΟΓΡΑΜΜΕΤΡΙΑΣ & ΚΤΗΜΑΤΟΛΟΓΙΟΥ
ΘΕΟΔΩΡΟΣ Γ. ΧΑΤΖΗΘΕΟΔΩΡΟΥ
ΤΟΠΟΓΡΑΦΟΣ ΜΗΧΑΝΙΚΟΣ ΠΕ
Ερ. Ξηροχώρης
418800
419300
419800
420300
420800
4474150
4473650
4473150
4472650
4472150

ΟΡΙΟΘΕΤΗΣΗ ΤΟΥ ΑΡΧΑΙΟΛΟΓΙΚΟΥ ΧΩΡΟΥ "ΜΑΚΕΔΟΝΙΚΟΙ ΤΑΦΟΙ Α & Β ΛΑΚΚΩΜΑΤΟΣ", Δ.Ε. ΝΕΑΣ ΠΡΟΠΟΝΤΙΔΑΣ, Π.Ε. ΧΑΛΚΙΔΙΚΗΣ, ΠΕΡΙΦΕΡΕΙΑΣ ΚΕΝΤΡΙΚΉΣ ΜΑΚΕΔΟΝΙΑΣ

ΕΦ.Α. ΧΑΛΚΙΔΙΚΗΣ

ΠΙΝΑΚΑΣ ΣΥΝΤΕΤΑΓΜΕΝΩΝ

ΣΗΜΕΙΟ	ΔΙΑΓΡΑΜΜΑ 1:5000	Φ.Χ. 1:50000	ΣΥΝ/ΝΗ Χ [ΕΓΣΑ '87]	ΣΥΝ/ΝΗ Υ [ΕΓΣΑ '87]
36	4808/7	ΒΑΣΙΛΙΚΑ	420397.10	4473425.63
37	4808/7	ΒΑΣΙΛΙΚΑ	420474.27	4473423.23
38	4808/7	ΒΑΣΙΛΙΚΑ	420490.43	4473380.44
39	4808/7	ΒΑΣΙΛΙΚΑ	420519.06	4473388.85
40	4808/7	ΒΑΣΙΛΙΚΑ	420544.56	4473408.61
41	4808/7	ΒΑΣΙΛΙΚΑ	420648.29	4473289.54
42	4808/7	ΒΑΣΙΛΙΚΑ	420633.22	4473122.05
43	4808/7	ΒΑΣΙΛΙΚΑ	420612.34	4473027.68
44	4808/7	ΒΑΣΙΛΙΚΑ	420571.75	4473024.57
45	4808/7	ΒΑΣΙΛΙΚΑ	420546.46	4473010.61
46	4808/7	ΒΑΣΙΛΙΚΑ	420279.70	4473017.04
47	4808/7	ΒΑΣΙΛΙΚΑ	420280.59	4473073.40
48	4808/7	ΒΑΣΙΛΙΚΑ	420217.82	4473080.65
49	4808/7	ΒΑΣΙΛΙΚΑ	420219.66	4473246.26
50	4808/7	ΒΑΣΙΛΙΚΑ	420248.11	4473246.07
51	4808/7	ΒΑΣΙΛΙΚΑ	420249.11	4473341.64
52	4808/7	ΒΑΣΙΛΙΚΑ	420317.60	4473382.69
53	4808/7	ΒΑΣΙΛΙΚΑ	420371.13	4473425.18
36	4808/7	ΒΑΣΙΛΙΚΑ	420397.10	4473425.63

ΠΑΡΑΤΗΡΗΣΗ: Οι συντεταγμένες προσδιορίστηκαν από τα διαγράμματα κλίμακας 1:5000 της ΓΥΣ και φέρουν την αντίστοιχη ακρίβεια.

ΟΡΙΟΘΕΤΗΣΗ ΤΟΥ ΑΡΧΑΙΟΛΟΓΙΚΟΥ ΧΩΡΟΥ "ΜΑΚΕΔΟΝΙΚΟΣ ΤΑΦΟΣ Γ ΛΑΚΚΩΜΑΤΟΣ", Δ.Ε. ΝΕΑΣ ΠΡΟΠΟΝΤΙΔΑΣ, Π.Ε. ΧΑΛΚΙΔΙΚΗΣ, ΠΕΡΙΦΕΡΕΙΑΣ ΚΕΝΤΡΙΚΉΣ ΜΑΚΕΔΟΝΙΑΣ

ΕΦ.Α. ΧΑΛΚΙΔΙΚΗΣ

ΠΙΝΑΚΑΣ ΣΥΝΤΕΤΑΓΜΕΝΩΝ

ΣΗΜΕΙΟ	ΔΙΑΓΡΑΜΜΑ 1:5000	Φ.Χ. 1:50000	ΣΥΝ/ΝΗ Χ [ΕΓΣΑ '87]	ΣΥΝ/ΝΗ Υ [ΕΓΣΑ '87]
54	4808/7	ΒΑΣΙΛΙΚΑ	420166.73	4474123.52
55	4808/7	ΒΑΣΙΛΙΚΑ	420359.45	4474119.72
56	4808/7	ΒΑΣΙΛΙΚΑ	420432.06	4473707.90
57	4808/7	ΒΑΣΙΛΙΚΑ	420305.77	4473708.25
58	4808/7	ΒΑΣΙΛΙΚΑ	420304.58	4473691.46
59	4808/7	ΒΑΣΙΛΙΚΑ	420297.72	4473688.63
60	4808/7	ΒΑΣΙΛΙΚΑ	420136.85	4473689.44
61	4808/7	ΒΑΣΙΛΙΚΑ	420137.62	4473757.02
62	4808/7	ΒΑΣΙΛΙΚΑ	419989.80	4473757.03
63	4808/7	ΒΑΣΙΛΙΚΑ	419997.83	4473769.34
64	4808/7	ΒΑΣΙΛΙΚΑ	420005.86	4473782.78
65	4808/7	ΒΑΣΙΛΙΚΑ	420008.48	4473789.68
66	4808/7	ΒΑΣΙΛΙΚΑ	420007.90	4473803.75
67	4808/7	ΒΑΣΙΛΙΚΑ	420004.72	4473815.32
68	4808/7	ΒΑΣΙΛΙΚΑ	419997.81	4473828.27
69	4808/7	ΒΑΣΙΛΙΚΑ	419999.68	4473840.96
70	4808/7	ΒΑΣΙΛΙΚΑ	419983.24	4473906.60
71	4808/7	ΒΑΣΙΛΙΚΑ	419972.47	4473950.33
72	4808/7	ΒΑΣΙΛΙΚΑ	419963.41	4474014.38
73	4808/7	ΒΑΣΙΛΙΚΑ	420033.88	4474017.40
74	4808/7	ΒΑΣΙΛΙΚΑ	420051.48	4474071.10
54	4808/7	ΒΑΣΙΛΙΚΑ	420166.73	4474123.52

ΠΑΡΑΤΗΡΗΣΗ: Οι συντεταγμένες προσδιορίστηκαν από τα διαγράμματα κλίμακας 1:5000 της ΓΥΣ και φέρουν την αντίστοιχη ακρίβεια.

ΟΡΙΟΘΕΤΗΣΗ ΤΟΥ ΑΡΧΑΙΟΛΟΓΙΚΟΥ ΧΩΡΟΥ "ΠΡΟΪΣΤΟΡΙΚΟΣ ΟΙΚΙΣΜΟΣ ΛΑΚΚΩΜΑΤΟΣ", Δ.Ε. ΝΕΑΣ ΠΡΟΠΟΝΤΙΔΑΣ, Π.Ε. ΧΑΛΚΙΔΙΚΗΣ, ΠΕΡΙΦΕΡΕΙΑΣ ΚΕΝΤΡΙΚΉΣ ΜΑΚΕΔΟΝΙΑΣ

ΕΦ.Α. ΧΑΛΚΙΔΙΚΗΣ

ΠΙΝΑΚΑΣ ΣΥΝΤΕΤΑΓΜΕΝΩΝ

ΣΗΜΕΙΟ	ΔΙΑΓΡΑΜΜΑ 1:5000	Φ.Χ. 1:50000	ΣΥΝ/ΝΗ Χ [ΕΓΣΑ '87]	ΣΥΝ/ΝΗ Υ [ΕΓΣΑ '87]
1	4808/7	ΒΑΣΙΛΙΚΑ	419252.76	4472731.53
2	4808/7	ΒΑΣΙΛΙΚΑ	419318.58	4472732.90
3	4808/7	ΒΑΣΙΛΙΚΑ	419400.82	4472739.90
4	4808/7	ΒΑΣΙΛΙΚΑ	419475.02	4472741.80
5	4808/7	ΒΑΣΙΛΙΚΑ	419543.54	4472738.21
6	4808/7	ΒΑΣΙΛΙΚΑ	419583.61	4472738.63
7	4808/7	ΒΑΣΙΛΙΚΑ	419582.84	4472653.98
8	4808/7	ΒΑΣΙΛΙΚΑ	419556.89	4472654.26
9	4808/7	ΒΑΣΙΛΙΚΑ	419557.71	4472594.40
10	4808/7	ΒΑΣΙΛΙΚΑ	419468.33	4472594.35
11	4808/7	ΒΑΣΙΛΙΚΑ	419466.19	4472502.90
12	4808/7	ΒΑΣΙΛΙΚΑ	419498.83	4472498.84
13	4808/7	ΒΑΣΙΛΙΚΑ	419507.86	4472490.62
14	4808/7	ΒΑΣΙΛΙΚΑ	419505.66	4472479.99
15	4818/1	ΒΑΣΙΛΙΚΑ	419503.64	4472374.72
16	4818/1	ΒΑΣΙΛΙΚΑ	419384.43	4472374.92
17	4818/1	ΒΑΣΙΛΙΚΑ	419383.97	4472346.24
18	4818/1	ΒΑΣΙΛΙΚΑ	419195.89	4472349.26
19	4818/1	ΒΑΣΙΛΙΚΑ	419146.01	4472348.33
20	4818/1	ΒΑΣΙΛΙΚΑ	419052.97	4472343.80
21	4818/1	ΒΑΣΙΛΙΚΑ	419055.24	4472370.10
22	4808/7	ΒΑΣΙΛΙΚΑ	419053.40	4472387.38
23	4808/7	ΒΑΣΙΛΙΚΑ	419055.51	4472420.46
24	4808/7	ΒΑΣΙΛΙΚΑ	419058.68	4472444.20
25	4808/7	ΒΑΣΙΛΙΚΑ	419065.35	4472485.36
26	4808/7	ΒΑΣΙΛΙΚΑ	419068.98	4472525.59
27	4808/7	ΒΑΣΙΛΙΚΑ	419072.11	4472557.53
28	4808/7	ΒΑΣΙΛΙΚΑ	419068.96	4472586.99
29	4808/7	ΒΑΣΙΛΙΚΑ	419059.72	4472618.72
30	4808/7	ΒΑΣΙΛΙΚΑ	419034.94	4472674.49
31	4808/7	ΒΑΣΙΛΙΚΑ	419061.70	4472683.86
32	4808/7	ΒΑΣΙΛΙΚΑ	419076.36	4472693.39
33	4808/7	ΒΑΣΙΛΙΚΑ	419108.13	4472704.10
34	4808/7	ΒΑΣΙΛΙΚΑ	419142.76	4472710.60
35	4808/7	ΒΑΣΙΛΙΚΑ	419177.87	4472723.01
1	4808/7	ΒΑΣΙΛΙΚΑ	419252.76	4472731.53

ΠΑΡΑΤΗΡΗΣΗ: Οι συντεταγμένες προσδιορίστηκαν από τα διαγράμματα κλίμακας 1:5000 της ΓΥΣ και φέρουν την αντίστοιχη ακρίβεια.

Αριθ. Φ135/οικ.1676 (2)

Κήρυξη κατεπείγουσας αναγκαστικής απαλλοτρίωσης ακινήτων με διάγραμμα οριζοντιογραφίας (επί ορθοφωτοχάρτη) που απαιτούνται για την «Βελτίωση του Συνδετήριου Κλάδου Α/Κ Ξυνιάδος με την εθνική οδό Λαμίας - Καρδίτσας (Κλάδος Σύνδεσης Ε65) με παλιά Εθνική Οδό Λαμίας - Λάρισας» της Περιφερειακής Ενότητας Φθιώτιδας.

Ο ΥΠΟΥΡΓΟΣ
ΥΠΟΔΟΜΩΝ, ΜΕΤΑΦΟΡΩΝ ΚΑΙ ΔΙΚΤΥΩΝ

Έχοντας υπόψη:

1. Τις διατάξεις του Π.δ. 63/2005 (Α΄ 98) «Κωδικοποίηση της νομοθεσίας για την Κυβέρνηση και τα κυβερνητικά όργανα».

2. Τις διατάξεις του Ν. 2882/2001 (Α΄ 17) "Κώδικας Αναγκαστικών Απαλλοτριώσεων", όπως τροποποιήθηκε και ισχύει.

3. Τις διατάξεις του άρθρου 23 του από 25 Νοεμβρίου 1929 διατάγματος (Α΄ 421) «περί κωδικοποιήσεως των περί κατασκευής και συντηρήσεως οδών κειμένων διατάξεων».

4. Τις διατάξεις του άρθρου 1 του Ν. 653/1977 (Α΄ 214) «περί υποχρεώσεως των παρόδιων ιδιοκτητών δια την Διάνοιξη Εθνικών οδών κ.λπ.», όπως συμπληρώθηκαν με τις παρ. 9 και 10 του άρθρου 62 του Ν. 947/1979 (Α΄169), για την εκτέλεση των οποίων εκδόθηκε το Π.δ. 929/1979 (Α΄ 259).

5. Τις διατάξεις της παρ. 14 του άρθρου 6 του κεφ. Β΄ του Ν. 2052/1992 (Α΄ 94).

6. Τις διατάξεις του Π.δ. 109/2014 (Α΄ 176) «Οργανισμός του Υπουργείου Υποδομών, Μεταφορών και Δικτύων».

7. Τις διατάξεις του άρθρου 3 του Π.δ. 70/2015 (Α΄ 114) περί Ανασύστασης και Μετονομασίας Υπουργείων.

8. Τις διατάξεις του Π.δ. 73/2015 (Α΄ 116) «Διορισμός Αντιπροέδρου της Κυβέρνησης, Υπουργών, Αναπληρωτών Υπουργών και Υφυπουργών».

9. Τις διατάξεις του Ν. 3555/2007 (Α΄ 81) «Κύρωση Σύμβασης παραχώρησης του Έργου της Μελέτης, Κατασκευής, Χρηματοδότησης, Λειτουργίας, Συντήρησης και Εκμετάλλευσης του Αυτοκινητόδρομου «Ιόνια Οδός» από Αντίρριο μέχρι Ιωάννινα, ΠΑΘΕ Αθήνα (Α/Κ Μεταμόρφωσης) - Μαλιακός (Σκάρφεια) και Συνδετήριου Κλάδου του ΠΑΘΕ Σχηματάρι - Χαλκίδα και λοιπές διατάξεις.

10. Τις διατάξεις του άρθρου 2 του Ν. 4219/ 2013 (Α΄ 269) «Κύρωση Συμφωνίας Τροποποίησης Διατάξεων της Σύμβασης Παραχώρησης του Έργου της Μελέτης Κατασκευής, Χρηματοδότησης, Λειτουργίας, Συντήρησης και Εκμετάλλευσης του Αυτοκινητόδρομου Κεντρικής Ελλάδος».

11. Τις διατάξεις του άρθρου 280 του Ν. 4364/2016 - Α΄ 13 με τις οποίες τροποποιήθηκε το άρθρο 7Α του Ν. 2882/2001 - Α΄ 17

και αφού είδαμε

1. Την πράξη 4/2016 Υπουργικού Συμβουλίου (ΠΥΣ) που δημοσιεύθηκε στο ΦΕΚ Α΄ 23 με την οποία το έργο στο οποίο αφορά η απαλλοτρίωση χαρακτηρίσθηκε ως έργο γενικότερης σημασίας για την οικονομία της χώρας και εξουσιοδοτήθηκε ο Υπουργός Υποδομών, Μεταφορών και Δικτύων να υπαγάγει τις συμπληρωματικές απαλλοτριώσεις αυτού στις προβλεπόμενες διαδικασίες του άρθρου 7Α του Ν. 2882/2001, κατά την κήρυξη αυτών (άρθρο τρίτο).

2. Την υπ' αριθ. 4644/212888/1-12-2015 απόφαση έγκρισης των Περιβαλλοντικών όρων του έργου «Βελτίωση της Συνδετήριας οδού της ΕΟ Λαμίας – Καρδίτσας με τον αυτοκινητόδρομο Κεντρικής Ελλάδας (Ε65) στη θέση «Α. Κ Ξυνιάδας» του Γενικού Γραμματέα Αποκεντρωμένης Διοίκησης Θεσσαλίας - Στερεάς Ελλάδας.

3. Το υπ' αριθ. Α./6/00α/06/18/7005/10-2-2016 έγγραφο της Ειδικής Υπηρεσίας Δημοσίων Έργων (Ε.Υ.Δ.Ε./ΕΠΚ και ΔΕ.), με το οποίο ζητήθηκε η κατεπείγουσα κήρυξη της αναγκαστικής απαλλοτρίωσης ακινήτων και υποβλήθηκε το διάγραμμα οριζοντιογραφίας επί ορθοφωτοχάρτη.

4. Την υπ' αριθ. οικ: Φ135/0/1505/4-3-2016 βεβαίωση χρηματοδότησης της Δ/νσης Απαλλοτριώσεων της Γενικής Γραμματείας Υποδομών σύμφωνα με την οποία η δαπάνη ανέρχεται στο ποσό των 979.341,85 € και θα βαρύνει το ενάριθμο έργο 2010ΣΕ07180011 της ΣΑΕ 071/8, αποφασίζουμε:

1. Κηρύσσουμε ως κατεπείγουσα την αναγκαστική απαλλοτρίωση ακινήτων που απαιτούνται για την «Βελτίωση του Συνδετήριου Κλάδου Α/Κ Ξυνιάδος με την εθνική οδό Λαμίας - Καρδίτσας (Κλάδος Σύνδεσης Ε65 με παλιά Εθνική Οδό Λαμίας - Λάρισας της Περιφερειακής Ενότητας Φθιώτιδας, συνολικού εμβαδού 367.736,74 τ.μ. Η έκταση που απαλλοτριώνεται εικονίζεται με κλίμακα 1:2000 στο από 23-6-2016 διάγραμμα οριζοντιογραφίας (επί ορθοφωτοχάρτη) που συντάχθηκε από τη «GEOKAT. Ε Ε.» ελέγχθηκε από την Ε.Υ.Δ.Ε./ΕΠ Κ και ΔΕ και θεωρήθηκε στις 1-3-2016 από τον Διευθυντή της Δ/νσης Απαλλοτριώσεων, Τοπογραφήσεων και Γεωπληροφορικής του Υπουργείου Υποδομών, Μεταφορών και Δικτύων Γεώργιο Ντέλη.

Η απαλλοτρίωση κηρύσσεται υπέρ του Δημοσίου και με δαπάνες αυτού και των παρόδιων ωφελουμένων ιδιοκτητών. Η προκαλούμενη δαπάνη, ποσού 979.341,85 € και θα βαρύνει τις πιστώσεις του Προγράμματος Δημοσίων Επενδύσεων (Π.Δ.Ε.) αρμοδιότητας της Γενικής Γραμματείας Υποδομών και ειδικότερα τις πιστώσεις του εναρίθμου έργου 2010ΣΕ07180011 (ΣΑΕ 071/8).

2. Υπαγάγουμε τη παρούσα απαλλοτρίωση στις προβλεπόμενες διατάξεις του άρθρου 7Α του Ν. 2882/2001 όπως τροποποιήθηκε και ισχύει, και ιδίως με τις διατάξεις του άρθρου 280 του Ν. 4364/2016 - Α΄ 13 και κατ' εξουσιοδότηση του τρίτου άρθρου της ΠΥΣ 4/2016 - Α΄ 23.

Η απόφαση αυτή να δημοσιευθεί στην Εφημερίδα της Κυβερνήσεως.

Καλλιθέα, 10 Μαρτίου 2016

Ο ΥΠΟΥΡΓΟΣ

ΧΡΗΣΤΟΣ ΣΠΙΡΤΖΗΣ

ΕΘΝΙΚΟ ΤΥΠΟΓΡΑΦΕΙΟ

ΕΦΗΜΕΡΙΔΑ ΤΗΣ ΚΥΒΕΡΝΗΣΕΩΣ

Το Εθνικό Τυπογραφείο είναι δημόσια υπηρεσία η οποία υπάγεται στο Υπουργείο Εσωτερικών και Διοικητικής Ανασυγκρότησης, με κύρια αποστολή την έντυπη και ηλεκτρονική έκδοση, εκτύπωση, διαχείριση και κυκλοφορία των φύλλων της Εφημερίδας της Κυβερνήσεως (ΦΕΚ) και την κάλυψη των εκτυπωτικών αναγκών του Δημοσίου. (ν. 3469/2006, Α΄ 131).

ΥΠΗΡΕΣΙΕΣ ΠΟΥ ΠΑΡΕΧΕΙ ΤΟ ΕΘΝΙΚΟ ΤΥΠΟΓΡΑΦΕΙΟ

1. ΕΦΗΜΕΡΙΔΑ ΤΗΣ ΚΥΒΕΡΝΗΣΕΩΣ (ΦΕΚ)

Η ηλεκτρονική μορφή των τευχών ΦΕΚ καθώς και διάφορες πληροφορίες που σχετίζονται με τα δημοσιεύματα σε αυτά, **διατίθενται δωρεάν από την ιστοσελίδα www.et.gr**. Για τα ΦΕΚ που δεν έχουν καταχωρισθεί στην ιστοσελίδα του Εθνικού Τυπογραφείου δίνεται η δυνατότητα δωρεάν αποστολής με ηλεκτρονικό ταχυδρομείο κατόπιν αίτησης που υποβάλλεται με τη συμπλήρωση ειδικής φόρμας στην ιστοσελίδα του Εθνικού Τυπογραφείου.

Η έντυπη μορφή των τευχών ΦΕΚ διατίθεται για μεμονωμένα φύλλα με το ανάλογο κόστος από το τμήμα Πωλήσεων απευθείας ή με ταχυδρομική αποστολή μέσω αίτησης παραγγελίας στα ΚΕΠ ενώ για ετήσια κυκλοφορία τευχών ΦΕΚ η διάθεση γίνεται υπό μορφή συνδρομής από το τμήμα Συνδρομητών.

Πληροφορίες σχετικά με την αποστολή/κατάθεση εγγράφων προς δημοσίευση, την διαθεσιμότητα των τευχών και τους ισχύοντες τιμοκαταλόγους για όλες τις υπηρεσίες θα βρείτε στην ιστοσελίδα. Επίσης στην ιστοσελίδα μπορείτε να αναζητήσετε πληροφορίες σχετικά με την πορεία δημοσίευσης των εγγράφων, εφόσον γνωρίζετε τον Κωδικό Αριθμό Δημοσιεύματος (ΚΑΔ).

Περισσότερες πληροφορίες για δημοσιεύματα και λοιπά θέματα, μπορείτε να αναζητήσετε από το Τμήμα Πληροφοριών καθώς και από το τηλεφωνικό κέντρο του Εθνικού Τυπογραφείου.

2. ΚΑΛΥΨΗ ΕΚΤΥΠΩΤΙΚΩΝ ΑΝΑΓΚΩΝ του Δημοσίου και των φορέων του

Το Εθνικό Τυπογραφείο μετά από σχετικό αίτημα φορέα του Δημοσίου αναλαμβάνει να σχεδιάσει και να εκτυπώσει κάρτες, βιβλία, αφίσες, μπλοκ, μηχανογραφικά έντυπα, φακέλους, φακέλους αλληλογραφίας, κ.ά. Επίσης σχεδιάζει και κατασκευάζει σφραγίδες.

ΕΠΙΚΟΙΝΩΝΙΑ ΜΕ ΤΟ ΕΘΝΙΚΟ ΤΥΠΟΓΡΑΦΕΙΟ

1. ΜΕ ΤΟ ΤΑΧΥΔΡΟΜΕΙΟ, ΤΟ ΤΗΛΕΦΩΝΟ κ.λπ.

Ταχυδρομική Διεύθυνση: Καποδιστρίου 34, τ.κ. 10432, Αθήνα.

ΤΗΛΕΦΩΝΙΚΟ ΚΕΝΤΡΟ: 210 5279000 - fax: 210 5279054

Ωράριο λειτουργίας για το κοινό: Δευτέρα ως Παρασκευή: 8:00 - 13:30

ΤΜΗΜΑΤΑ ΕΞΥΠΗΡΕΤΗΣΗΣ ΚΟΙΝΟΥ

Τμήμα Πωλήσεων: (Ισόγειο, τηλ. 210 5279178 - 180)
Τμήμα Συνδρομητών: (Ημιόροφος, τηλ. 210 5279136)
Τμήμα Πληροφοριών: (Ισόγειο, Γραφείο 3 και τηλεφωνικό κέντρο 210 5279000)
Τμήμα Α1 Παραλαβής Δημοσιευτέας Ύλης: (Ισόγειο, τηλ. 210 5279167, 210 5279139)

2. ΜΕ ΗΛΕΚΤΡΟΝΙΚΟ ΤΡΟΠΟ

Ιστοσελίδα: **www.et.gr**
Πληροφορίες σχετικά με την λειτουργία της ιστοσελίδας: **helpdesk.et@et.gr**
Αποστολή ψηφιακά υπογεγραμμένων εγγράφων προς δημοσίευση στο ΦΕΚ: **webmaster.et@et.gr**
Πληροφορίες για γενικό πρωτόκολλο και αλληλογραφία: **grammateia@et.gr**



ΑΠΟ ΤΟ ΕΘΝΙΚΟ ΤΥΠΟΓΡΑΦΕΙΟ
ΚΑΠΟΔΙΣΤΡΙΟΥ 34 * ΑΘΗΝΑ 104 32 * ΤΗΛ. 210 52 79 000 * FAX 210 52 79 054
ΗΛΕΚΤΡΟΝΙΚΗ ΔΙΕΥΘΥΝΣΗ: http://www.et.gr – e-mail: webmaster.et@et.gr